

ROMANIA
JUDETUL NEAMT
CONSILIUL LOCAL
COMUNA HORIA

HOTARARE

privind atribuirea in folosinta gratuita catre DELGAZ – GRID SA a suprafetei de 32 mp teren, proprietate publica a comunei in administrarea Consiliului Local pentru executia lucrarii “Alimentare cu energie electrica locuinta Grigoras Vlad – Lucian din localitatea Cotu – Vames”

Consiliul local al comunei Horia, jud. Neamt;

Avand in vedere :

- cererea inaintata de SC DELGAZ – GRID SA inregistrata la Primaria Comunei Horia sub nr. 1167/10.02.2017;

- prevederile art. 19 alin. 1 din Legea energiei electrice si gazelor naturale nr. 123/2012;

Tinand cont de prevederile art. 36 alin. 1 si alin. 2 lit. c) si ale art. 124 din Legea administratiei publice locale nr. 215/2001, Republicata, cu modificarile si completarile ulterioare;

Vazand raportul Comisiilor de specialitate nr. 1, nr. 2 si nr. 3, precum si avizul de legalitate al secretarului localitatii;

In conformitate cu prevederile art. 45 si art. 115 alin. 1 lit. b) din Legea administratiei publice locale nr. 215/2001, Republicata, cu modificarile si completarile ulterioare;

HOTARASTE

Art. 1 – Se aproba atribuirea in folosinta gratuita catre DELGAZ – GRID SA a suprafetei de 32 mp proprietate publica a comunei in administrarea Consiliului Local pentru executia lucrarii “Alimentare cu energie electrica locuinta Grigoras Vlad – Lucian din Localitatea Cotu – Vames”.

Art. 2 – Responsabilul UAT din cadrul aparatului de specialitate al primarului va duce la indeplinire prevederile prezentei hotarari.

Art. 3 – Prezenta hotarare se comunica Institutiei Prefectului – judetul Neamt in vederea exercitarii controlului cu privire la legalitate si se aduce la cunostinta publica prin grija secretarului localitatii.

Aducerea la cunostinta publica se face prin afisare la sediul primariei Comunei Horia, judetul Neamt.

Presedinte de sedinta,

* Consilier,
Giuraru Petru



Contrasemneaza,

Secretar,

Jr. Mazare Corina - Raluca

Nr. 40
din 21.03.2017
CC/MCR
Ex.5/Ds.A/5

VIZAT
OCPI NEAMT

Director
Ing. Simion STANCIU




PLAN DE INCADRARE ÎN ZONĂ

Scara 1:2.000

Intravilan Cotu Vameș, comuna Horia, județul Neamț

Identificare în vederea obținerii Certificatului de urbanism

"ALIMENTARE CU ENERGIE ELECTRICĂ LOCUINȚĂ GRIGORAȘ VLAD LUCIAN"

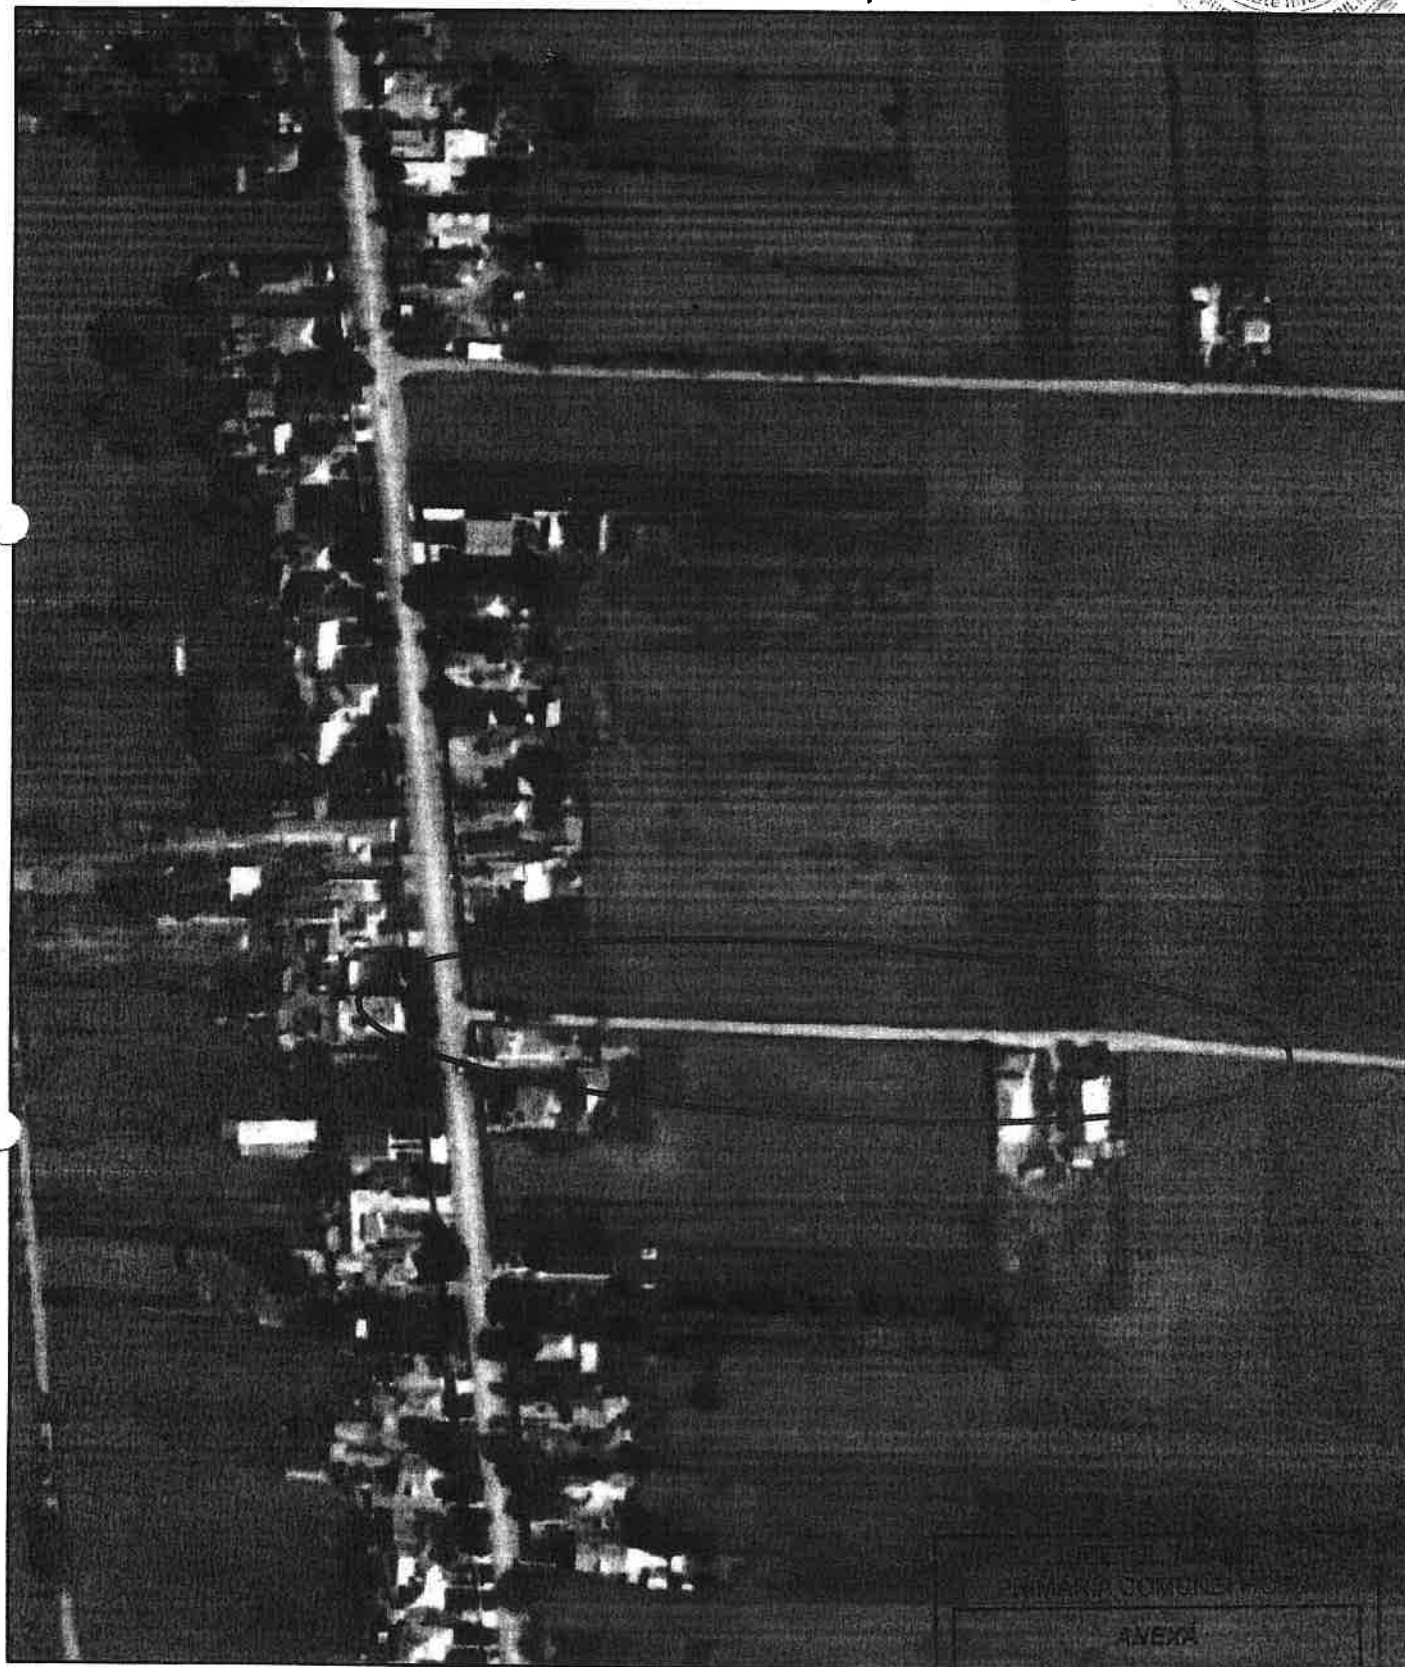

LEGENDĂ:

 ZONĂ DE INTERES IDENTIFICATĂ DE BENEFICIAR

Informații furnizate la cererea nr. 3191 din 07.02.2017

Redactat: ref. Stanciu Mihaela

PRIMAȘIA COMUNA HORIA
NEAMȚ

LA CERTIFICATUL DE URBANISM

Nr. 17 din 14.02.2017

Responsabil UAT

Data eliberării: 07.02.2017